


Първо приложение

Справочен, N

Зам. инв. N Инв. N дубл. Подпис и дата

Инв. N на ориг. Подпис и дата

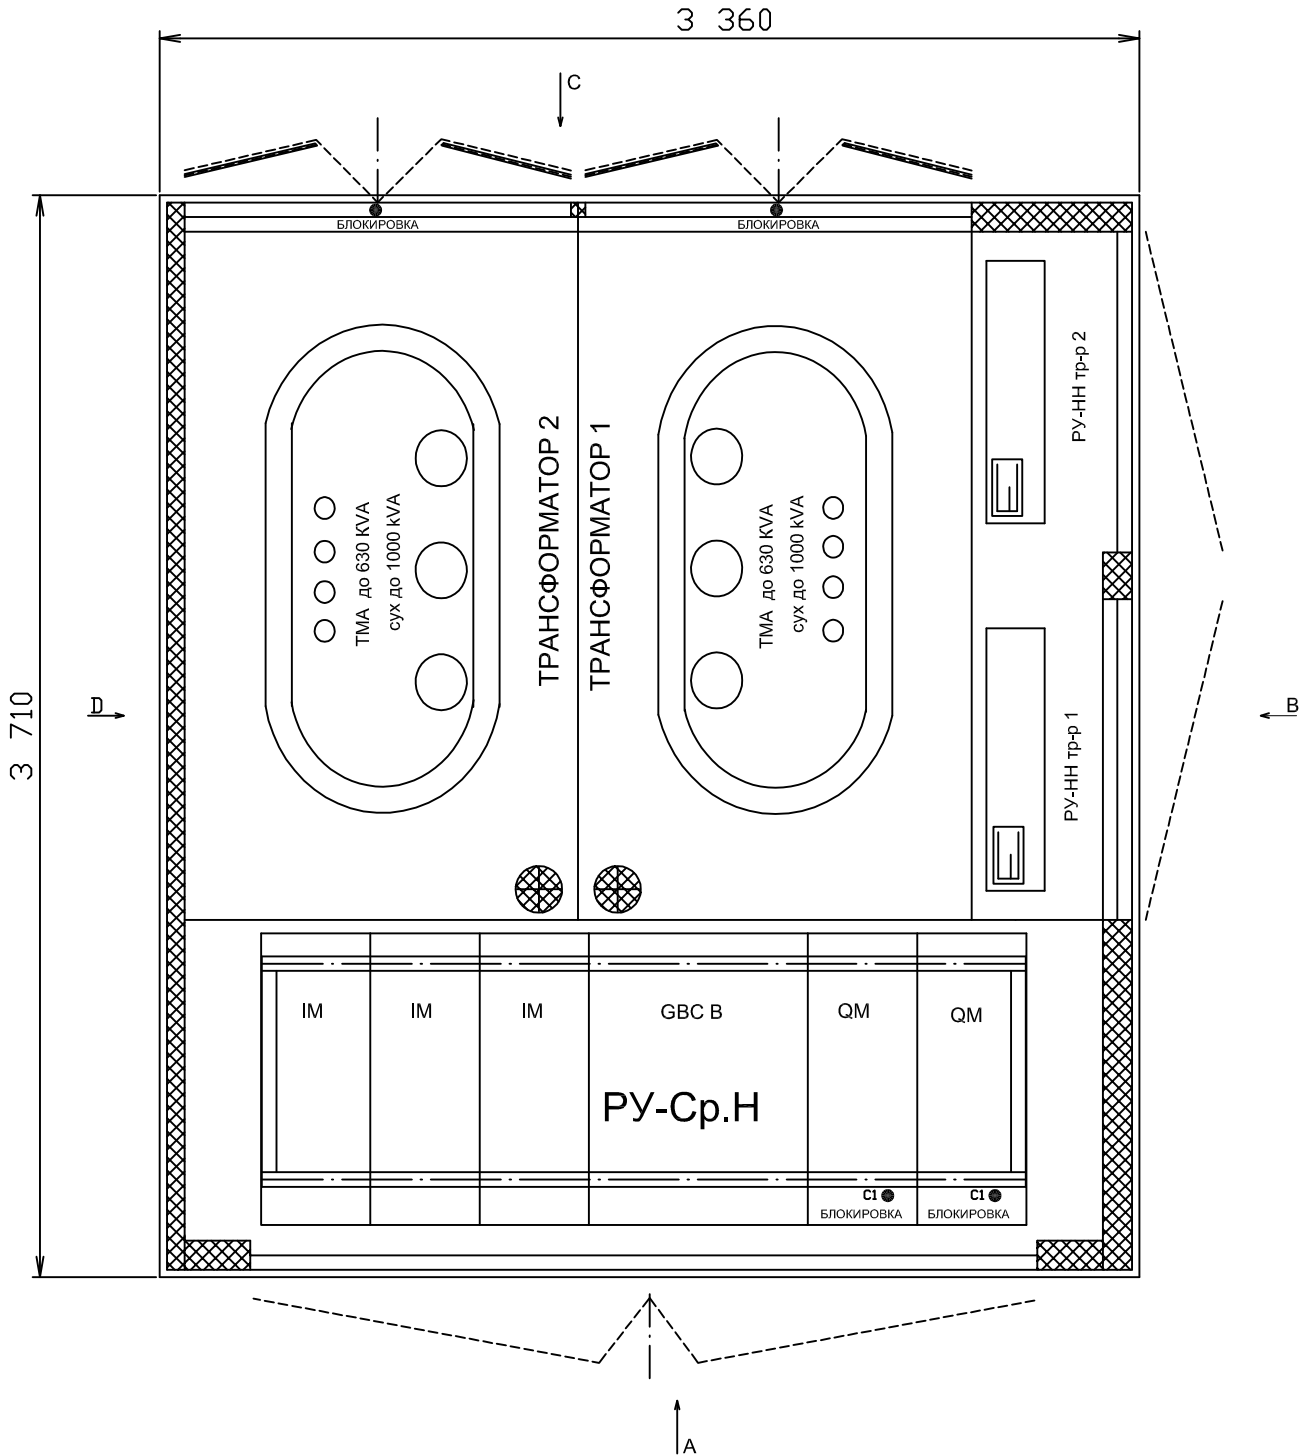

		Подпис	Дата
Разработ	Ганчев		
Проверил			
Норм.конт.			
Тех.конт.			
Утвърдил	Петков		
БКТП 22 М			

ПЛАН - РАЗПРЕДЕЛЕНИЕ

Мощав	
Лист 1	Вс.листа

БКТП 22 М
 Схема "Б"