


Първо приложение

Справочен. N

Зам. инв. N Инв. N дубл. Подпис и дата

Инв. N на ориг. Подпис и дата

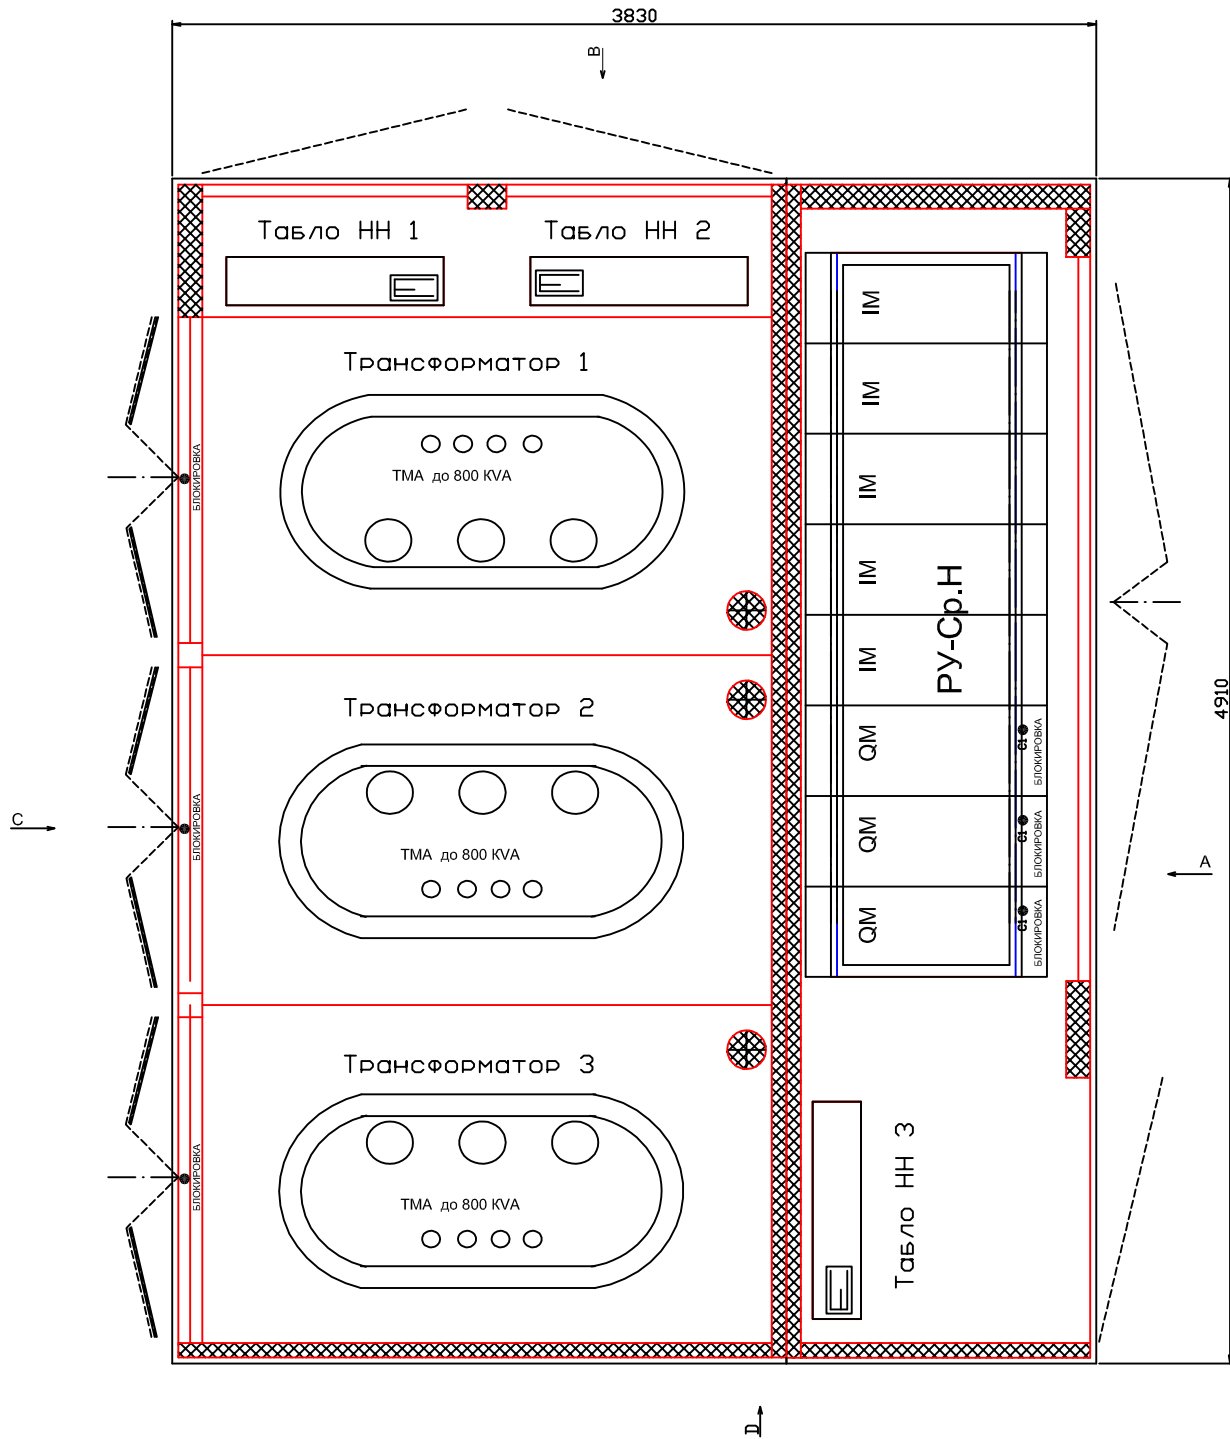

		Подпис	Дата
Разработ.	Ганчев		
Проверил			
Норм.конт.			
Тех.конт.			
Утвърдил	Петков		
БКТП 23 М			

ПЛАН - РАЗПРЕДЕЛЕНИЕ

Мащаб	
Лист 1	Вс.листа

БКТП 23 М
Схема "А"