


ЕДНОЛИНЕЙНА СХЕМА БКТП 23 М

Схема "Б"

Справочен. N

Зам. инв. N Инв. N дъел. Подпис и дата

Инв. N на ориг. Подпис и дата

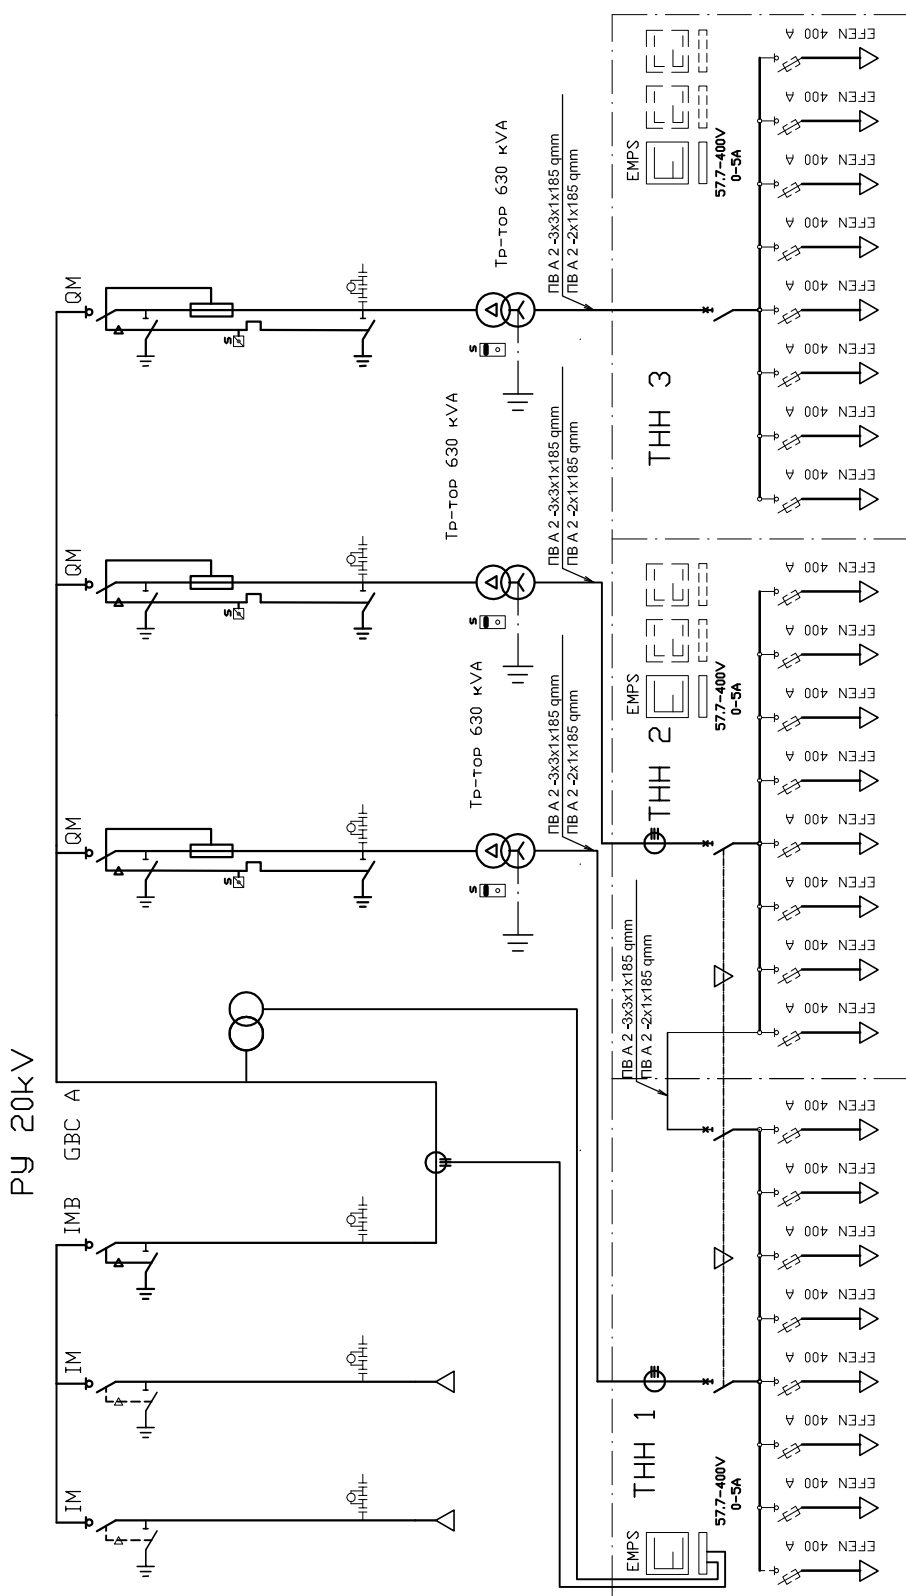

	Подпис	Дата
Разработ	Ганчев	
Проверил		
Норм.конт.		
Тех.конт.		
Утвърдил	Петков	
БКТП 23 М		

ЕДНОЛИНЕЙНА СХЕМА

Мащаб	
Лист 1	Вс.листа
БКТП 23 М	
Схема "Б"	