


# ЕДНОЛИНЕЙНА СХЕМА БКТП 23 М

## Схема "Б"

РУ 20kV

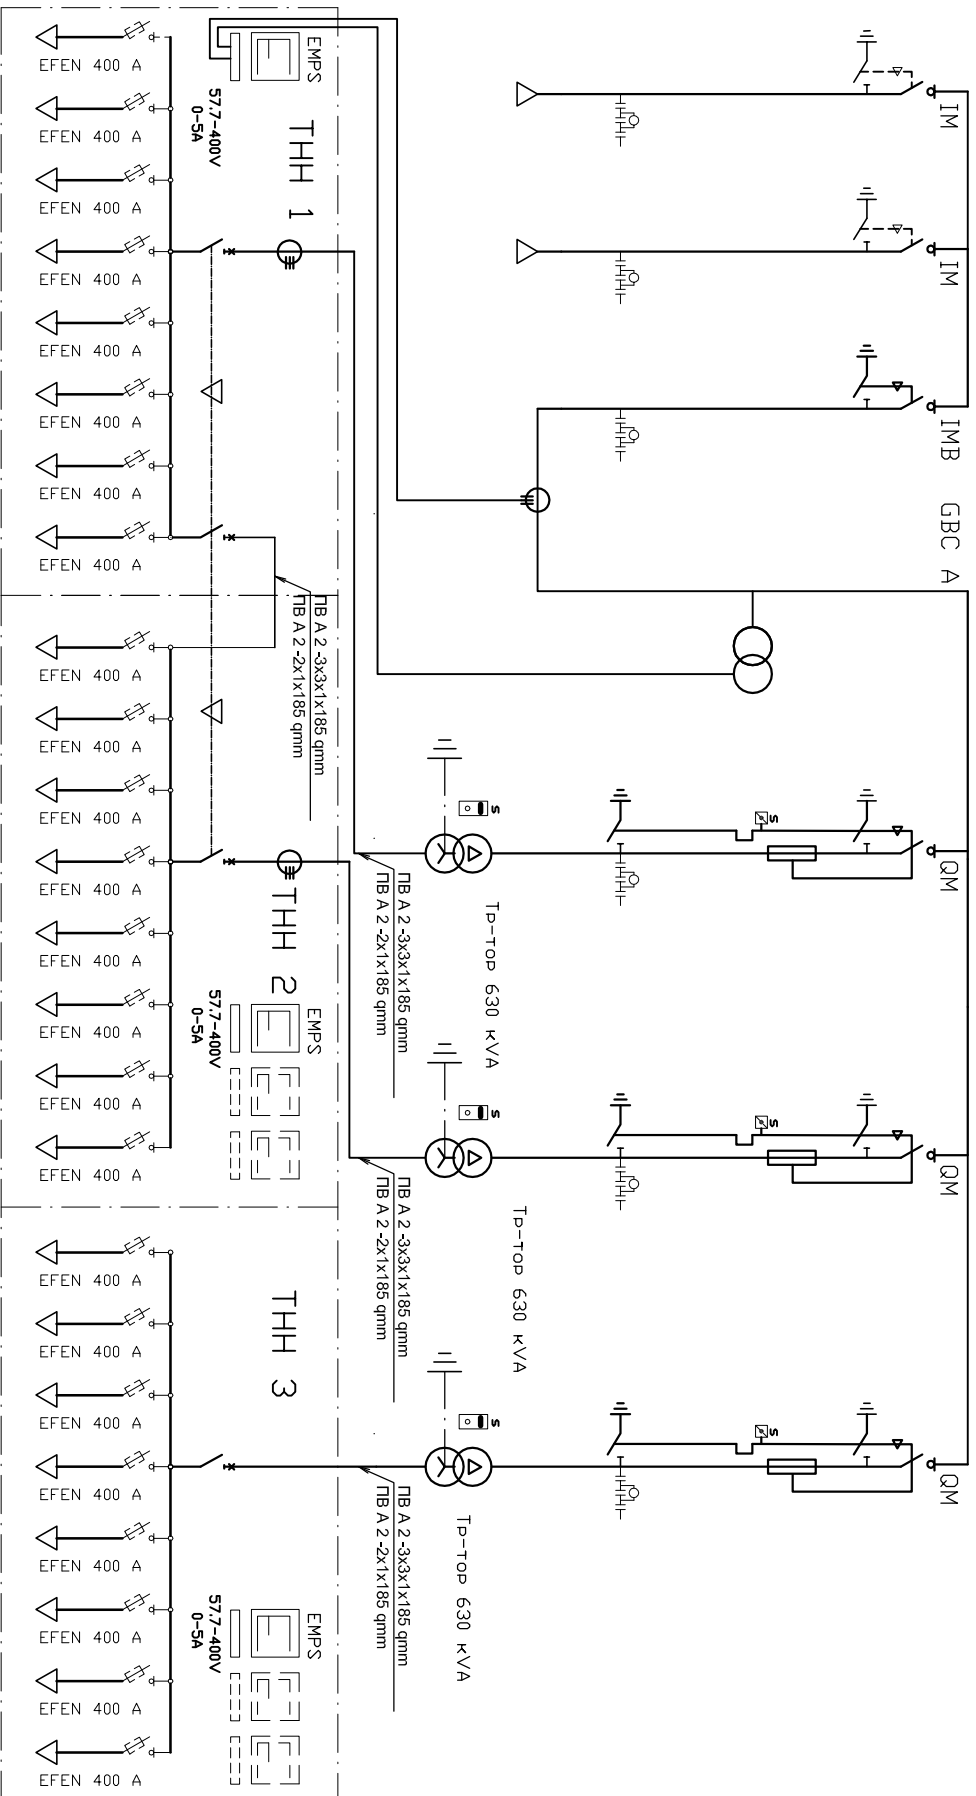

Инь. N на ориг	Подпис и дата	Зам. инв. N	Инь. N дубл.	Подпис и дата
----------------	---------------	-------------	--------------	---------------

Справочен. N

Първо приложение

Изм.	Бр.	N на док.	Подпис	Дата
Разработ	Гочнев			
Проверил				
Нормконт.				
Техконт.				
Утвърдил	Петков			
БКТП 23 М				
Лист 1 В. Листа 1				
ЕДНОЛИНЕЙНА СХЕМА				
БКТП 23 М				
Схема "Б"				