


Справочен. N
Първо приложение

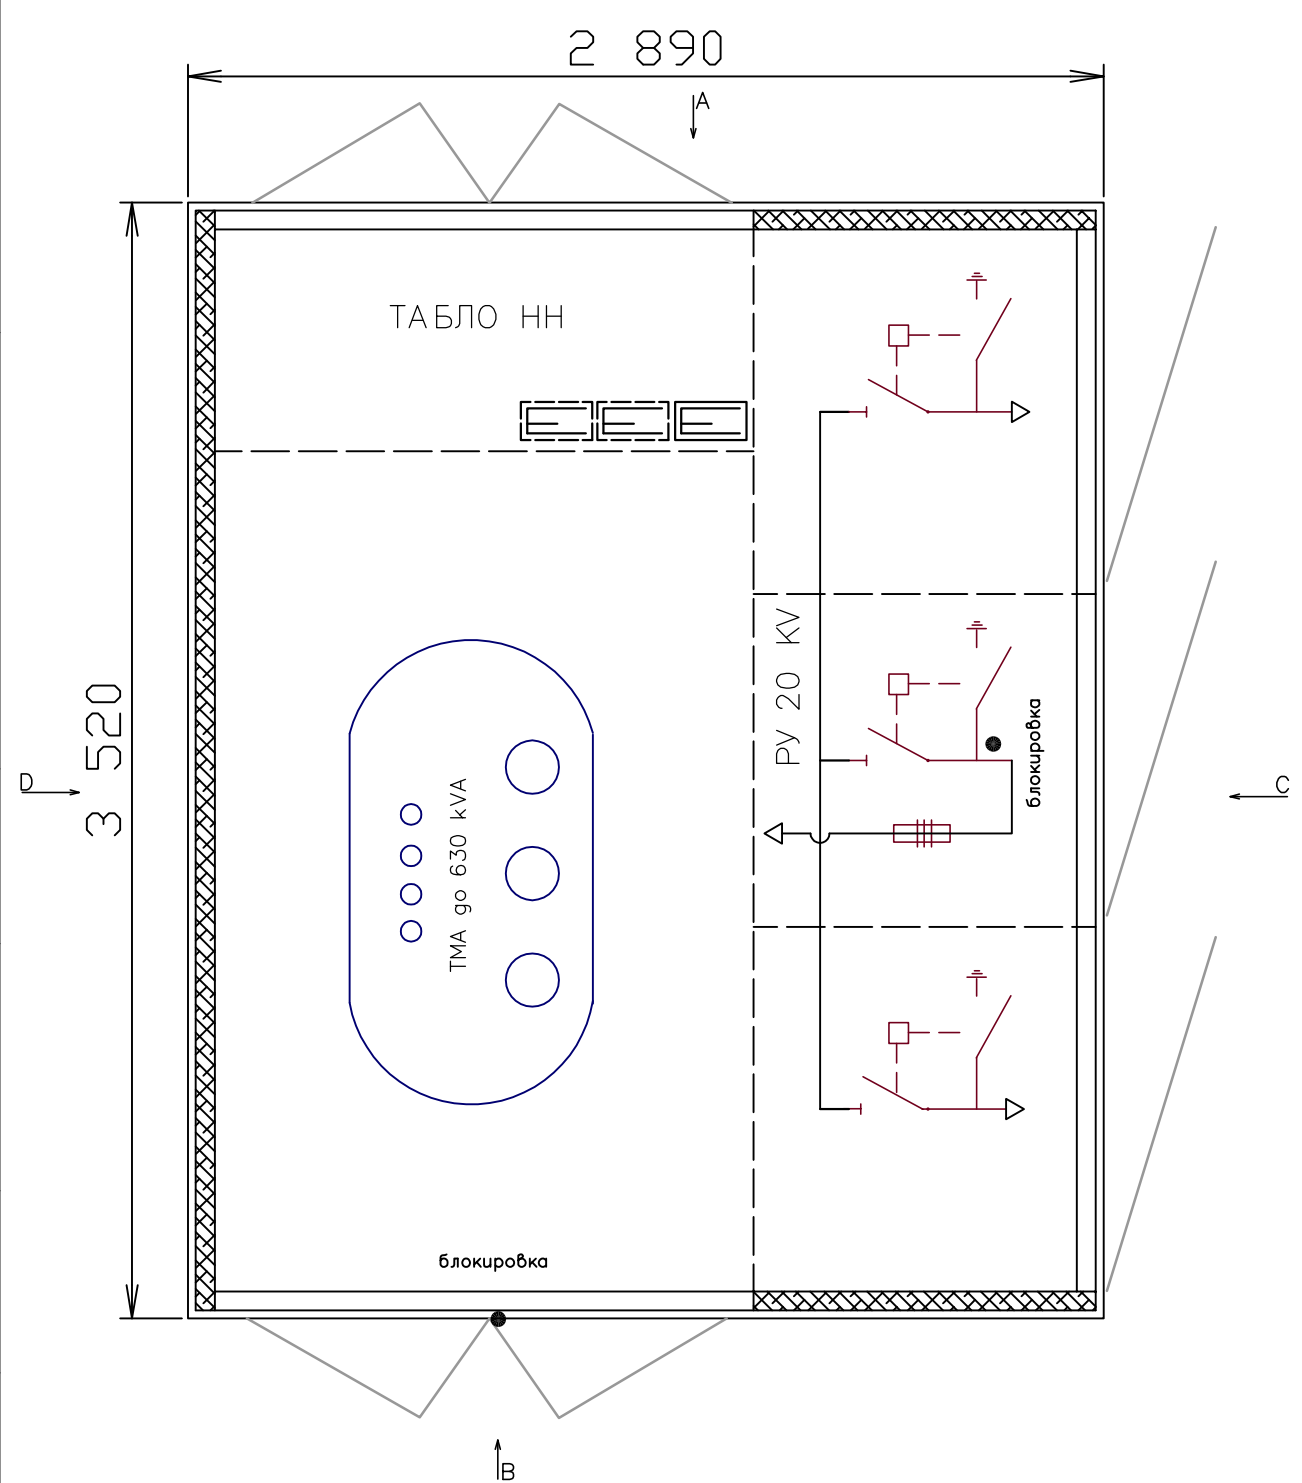

Инив. N на ориг./Подпис и дата
Зам. инв. N / Инв. N дубл./Подпис и дата

	Подпис	Дата
Разработ.	Ганчев	
Проверил		
Норм.конт.		
Тех.конт.		
Утвърдил	Петков	

ПЛАН - РАЗПРЕДЕЛЕНИЕ

БКТП 21 Т

БКТП 21 Т

Лист 1 Вс.листа 1