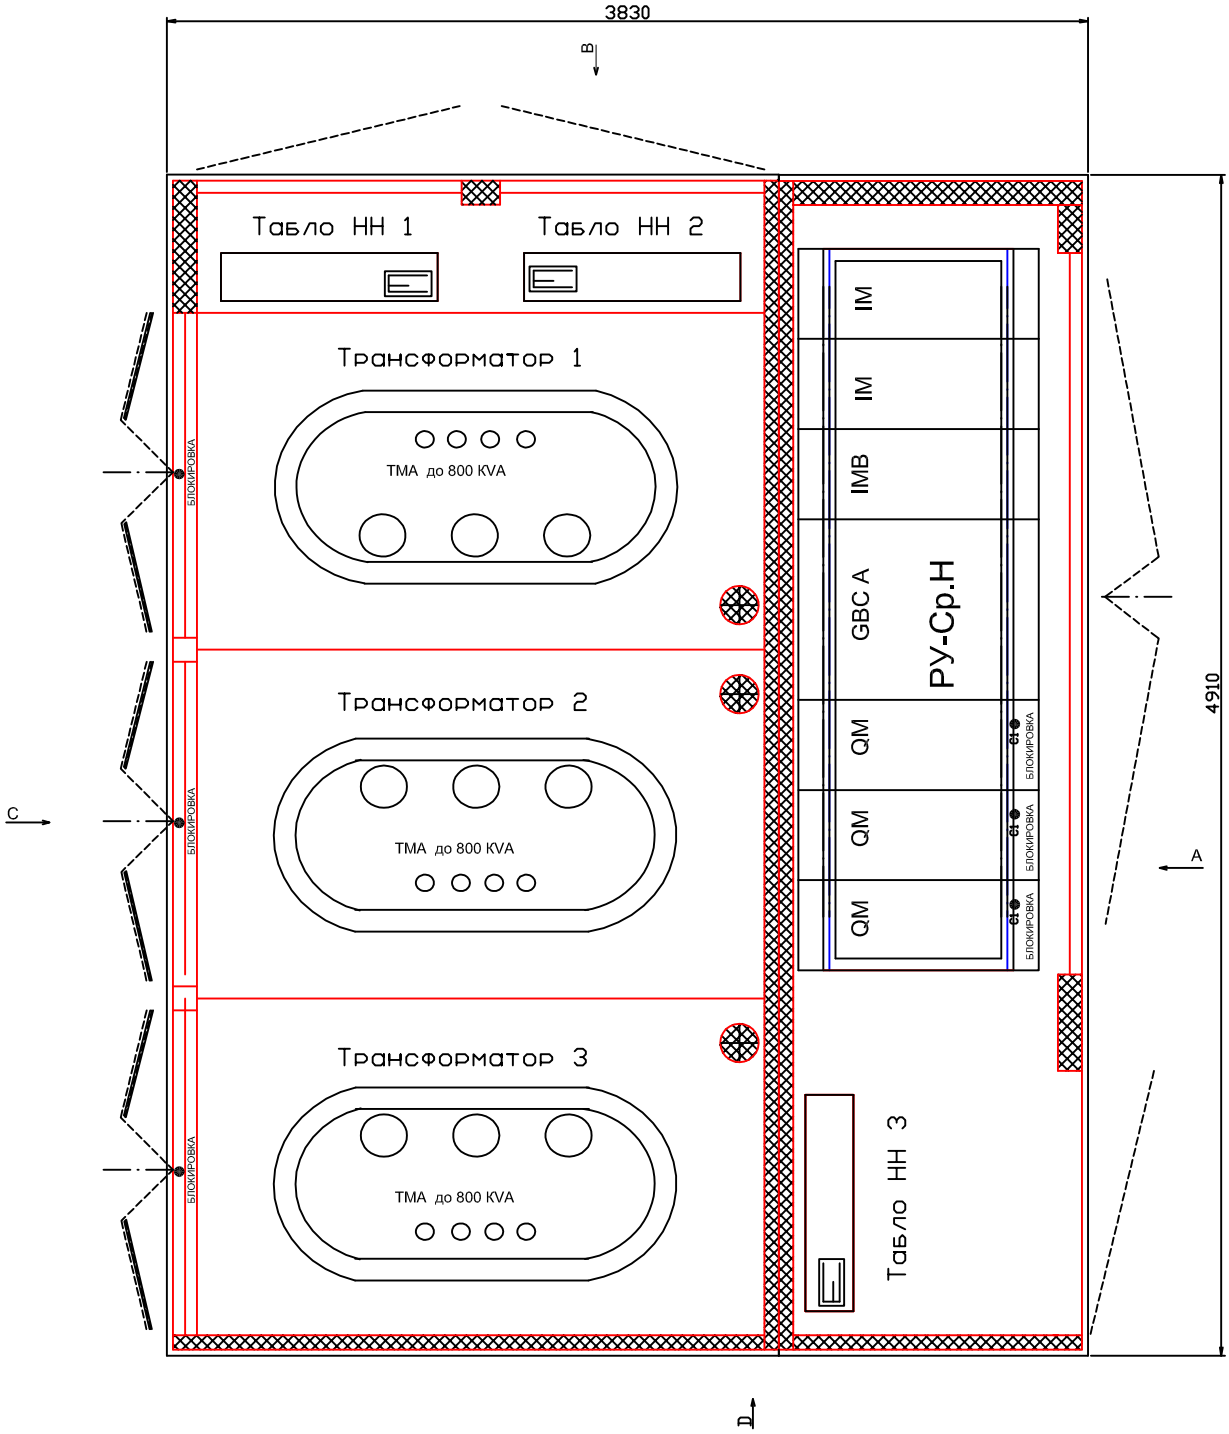

		Подпис	Дата		
Разработ.	Ганчев			ПЛАН – РАЗПРЕДЕЛЕНИЕ	
Проверил					
Норм.конт.					
Тех.конт.				Мащаб	БКТП 23 М
Утвърдил	Петков				
	БКТП 23 М			Лист 1 / Вс.листа	Схема "Б"

Pos_01.dwg

Първо приложение

Справочен. N

Подпис и дата

Инв. N дубл.

Зам. инв. N

Подпис и дата

Инв. N на ориг.