ЕДНОЛИНЕЙНА СХЕМА БКТП 23 М
Схема "А"

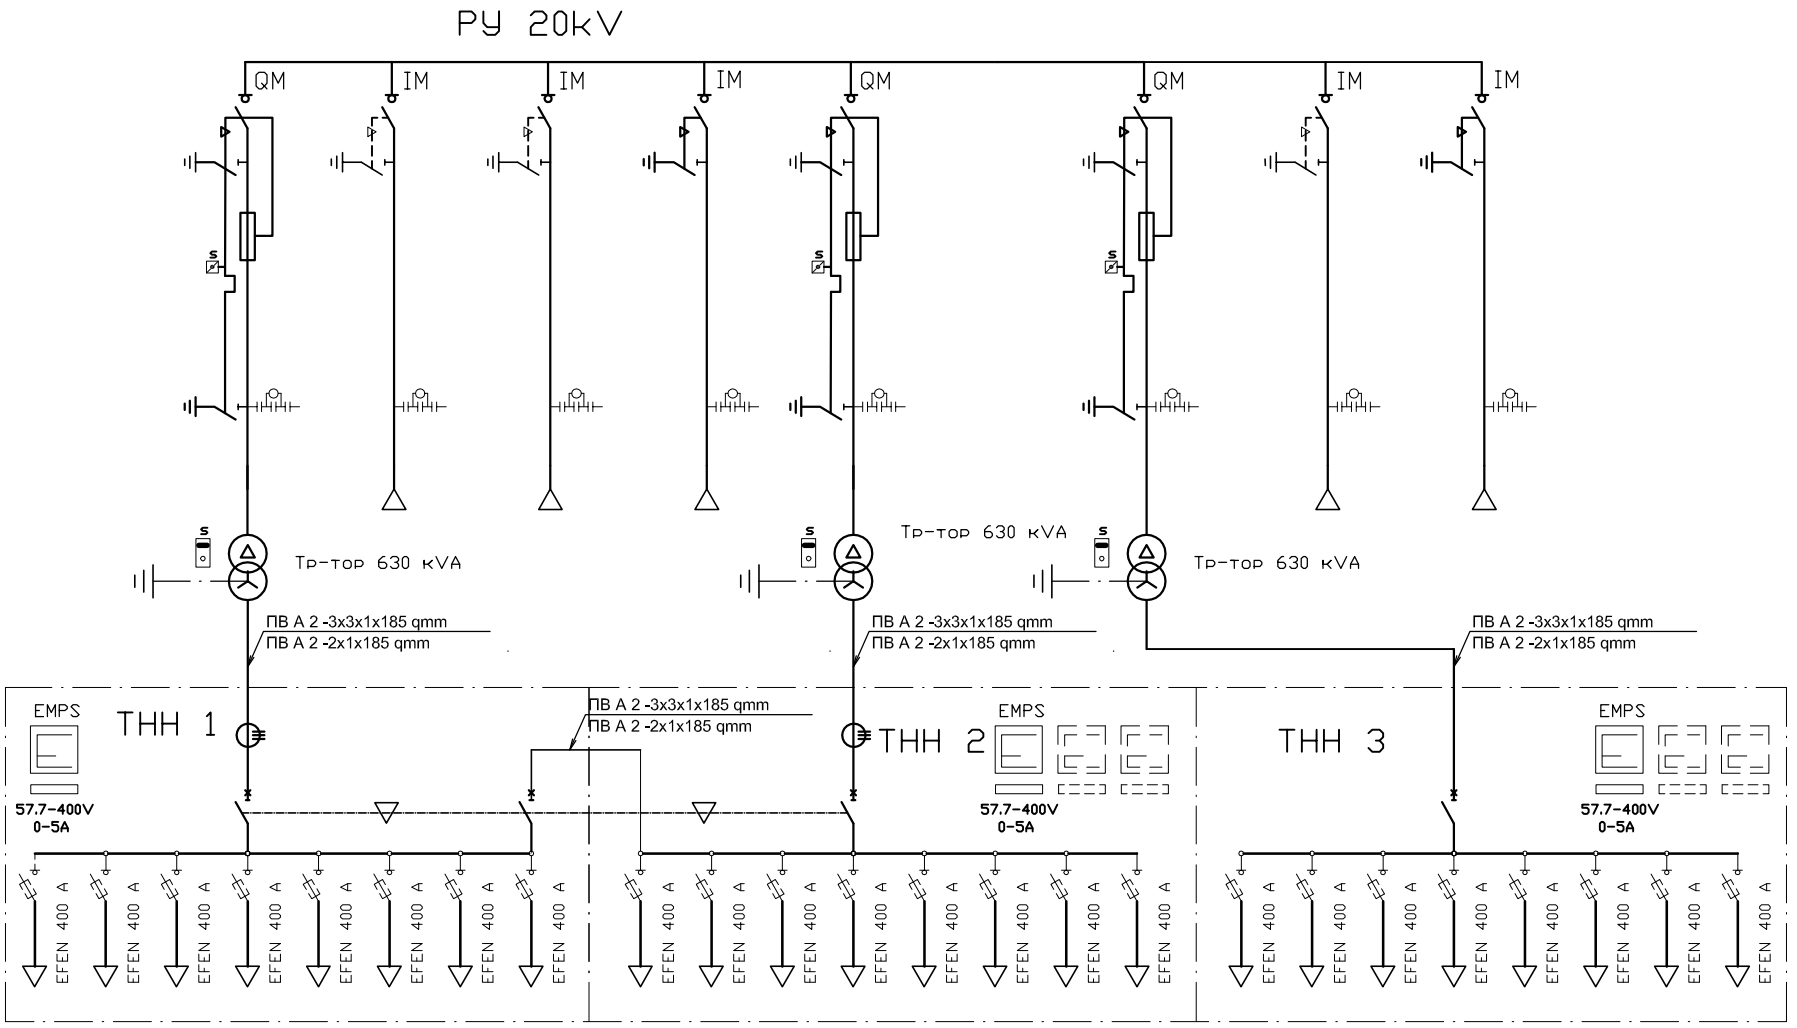

Изм.	Бр.	N на док.	Подпис	Дата	
Разработ		Ганчев			ЕДНОЛИНЕЙНА СХЕМА
Проверил					
Норм.конт.					
Тех.конт.					Мащаб
Утвърдил		Петков			БКТП 23 М
		БКТП 23 М			Лист 1 Вс.листа 1

Схема "А"

Първо приложение
Справочен. N
Подпис и дата
Инв. N дубл.
Зам. инв. N
Подпис и дата
Инв. N на ориг.